

Département du Cher
Communauté de Communes
Portes du Berry Entre Loire et Val d'Aubois

PLAN LOCAL D'URBANISME INTERCOMMUNAL

4 - Règlement d'urbanisme 4-5 - Plan annexe

Commune de Cours les Barres

b - Hameau de Givry à Cours les Barres
au 1/3000e

P.L.U.i. :	Délibération du conseil communautaire en date du :
Elaboration :	16 Décembre 2015
Arrêt du projet :	9 mars 2020


Bureaux d'études :

Patricia MORELLON
Urbanisme

ATELIER PASSAGES
Paysage

BIOS
Environnement

TCa & BP
architecture

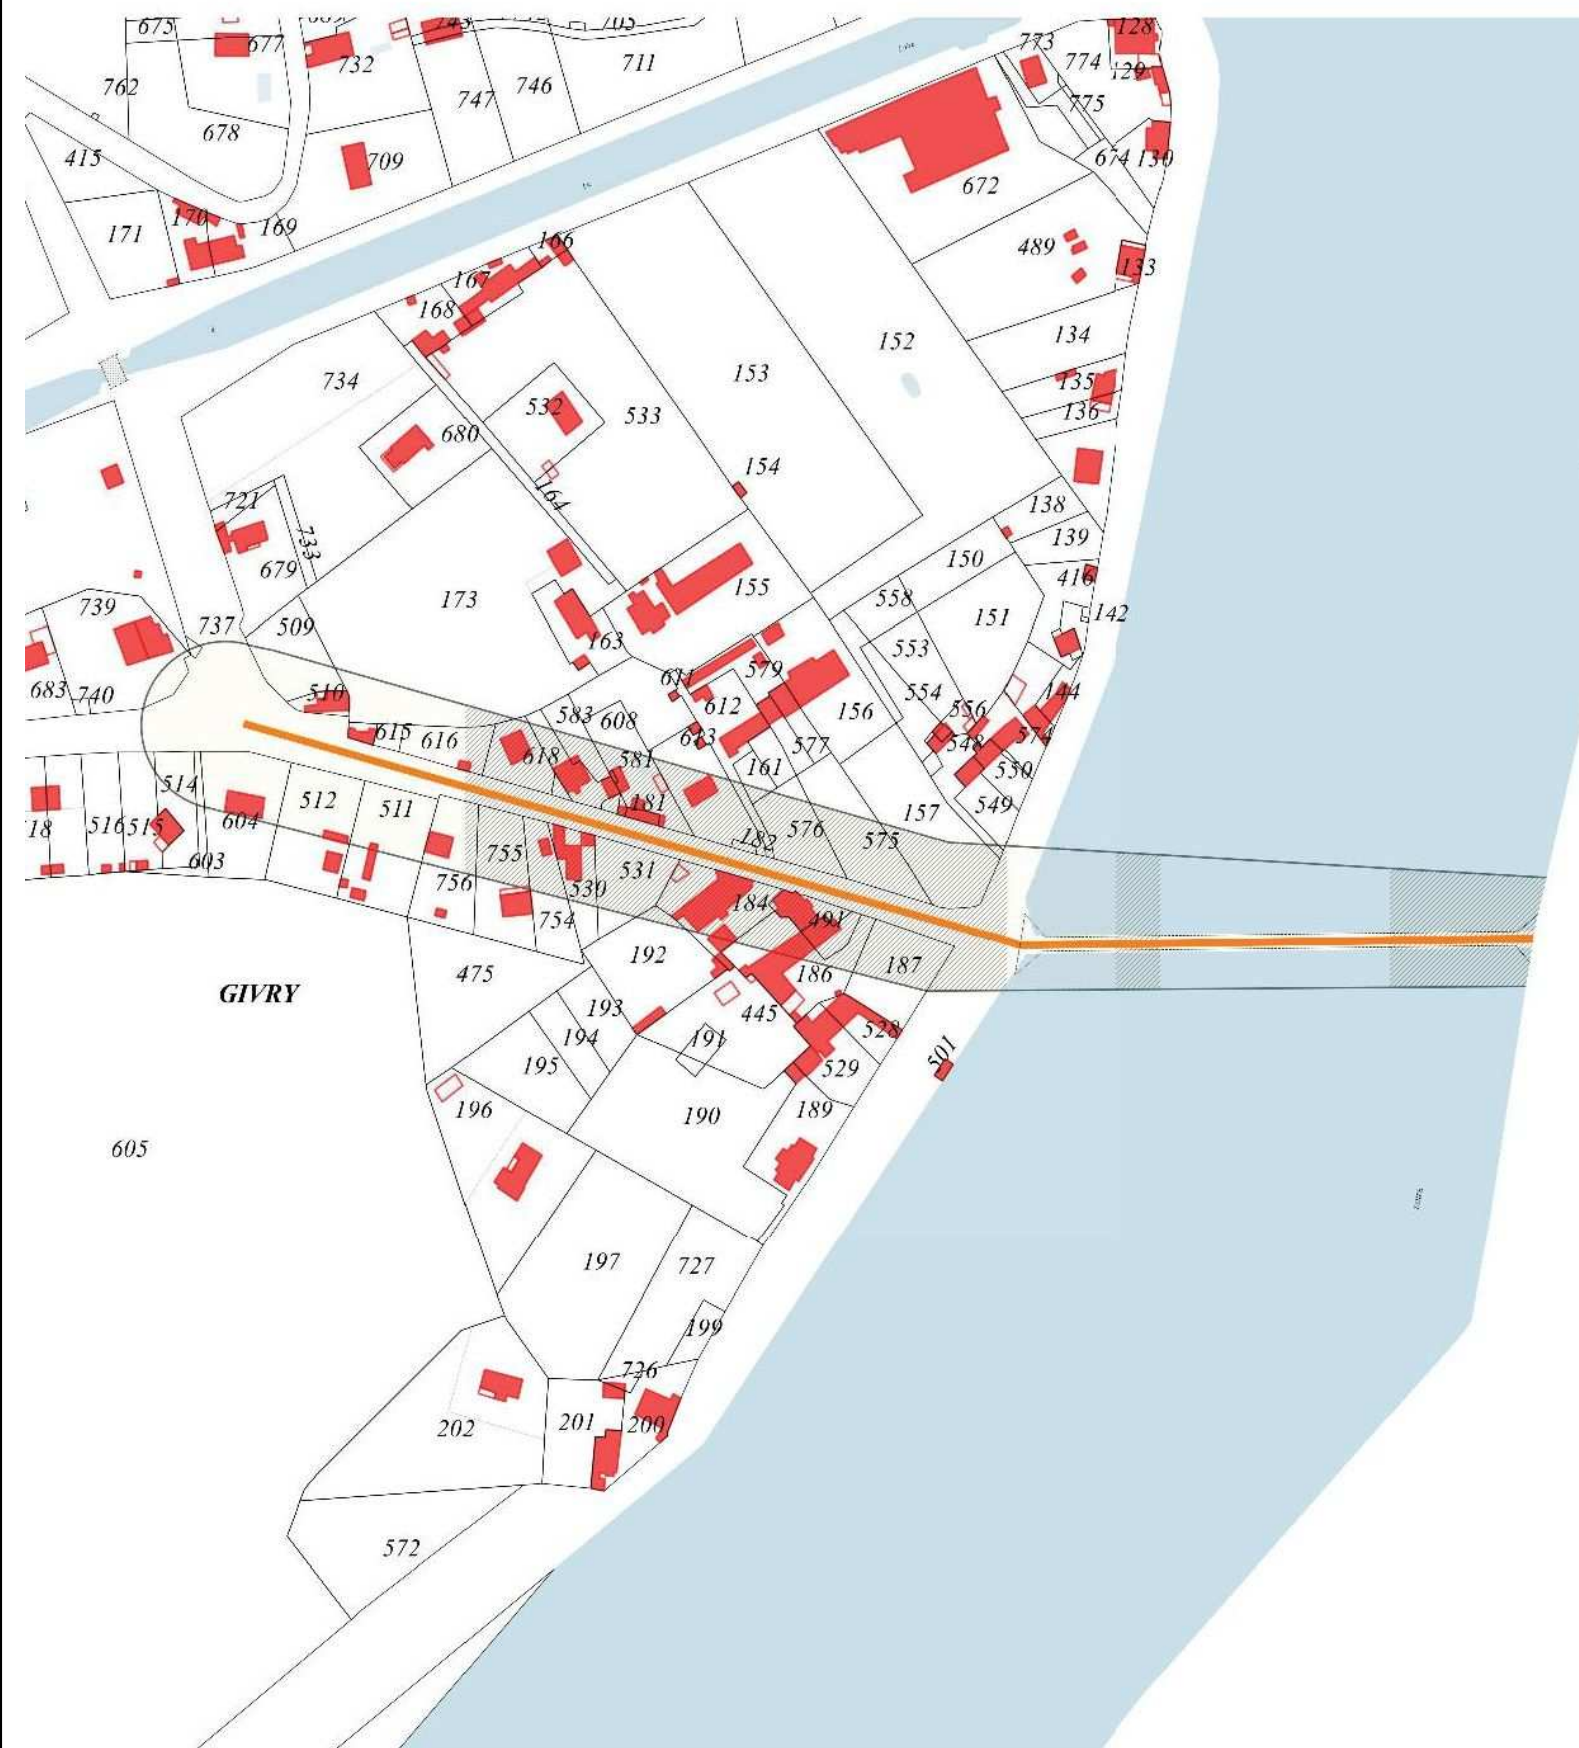

Légende

Classement sonore des infrastructures routières

— RD 12 - Tronçon de catégorie 4 (30m)

▨ secteur affecté par le bruit

