


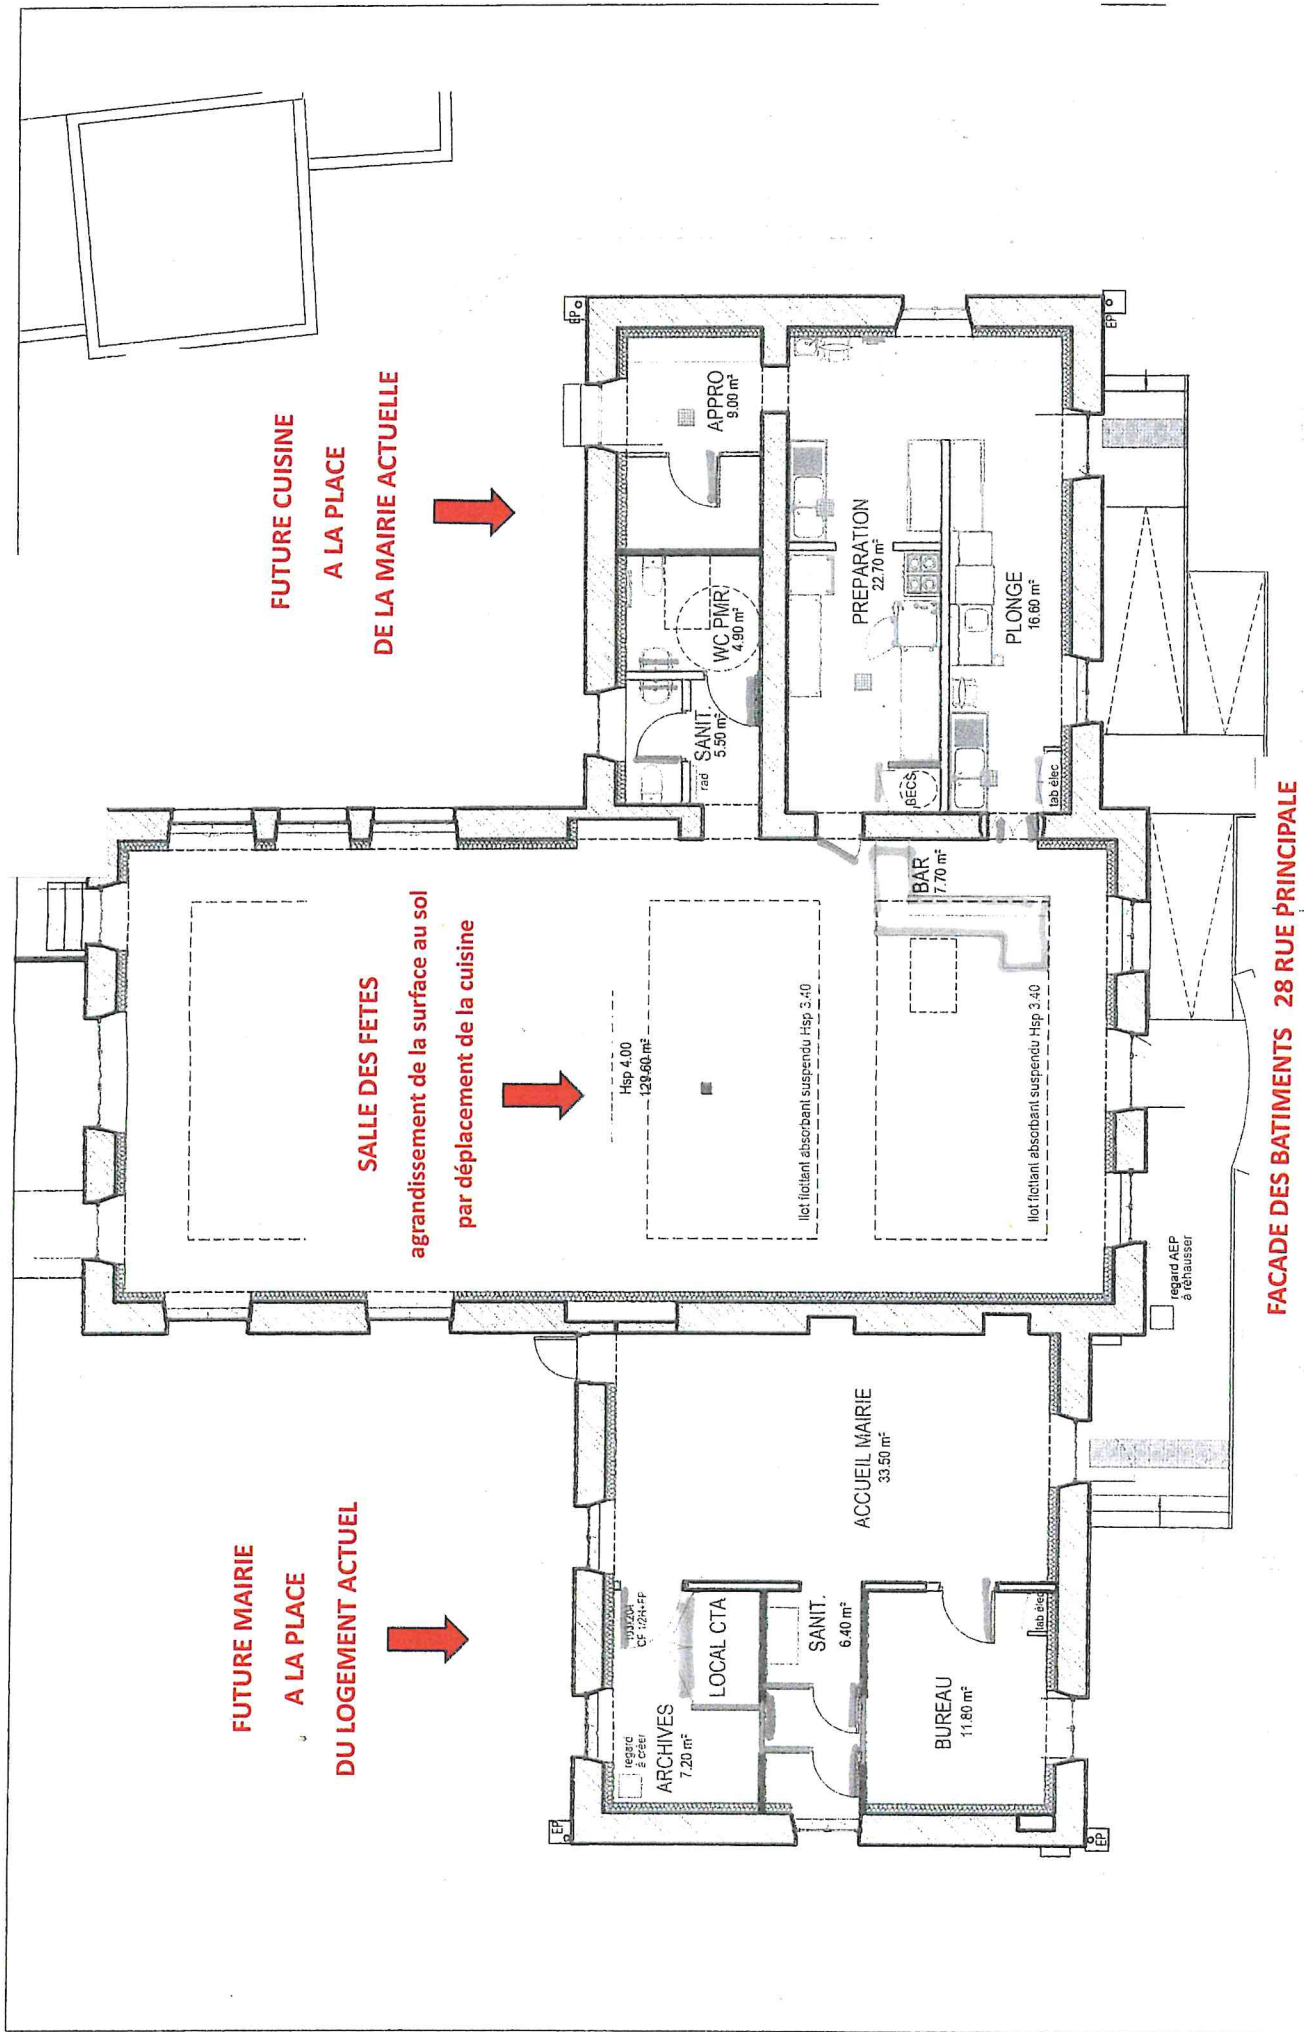

COMMUNE DE MENETOU COUTURE  
Maire - Le Bourg  
18320 MENETOU - COUTURE

**RENOVATION THERMIQUE DE BATIMENTS COMMUNAUX**  
**PLAN MAIRIE SALLE DES FETES - ETAT FUTUR**

**REP A**  
format A3  
éch : sans  
0 1 2 3 4 5 6 7 8 9 10

ARCHITECTE  
**CLAUDE PENLOUP**  
e-mail : penloup@club-internet.fr

